



Konstruktionshinweise 1


Mischbauweise Vollholzkonstruktion und Mauerwerk

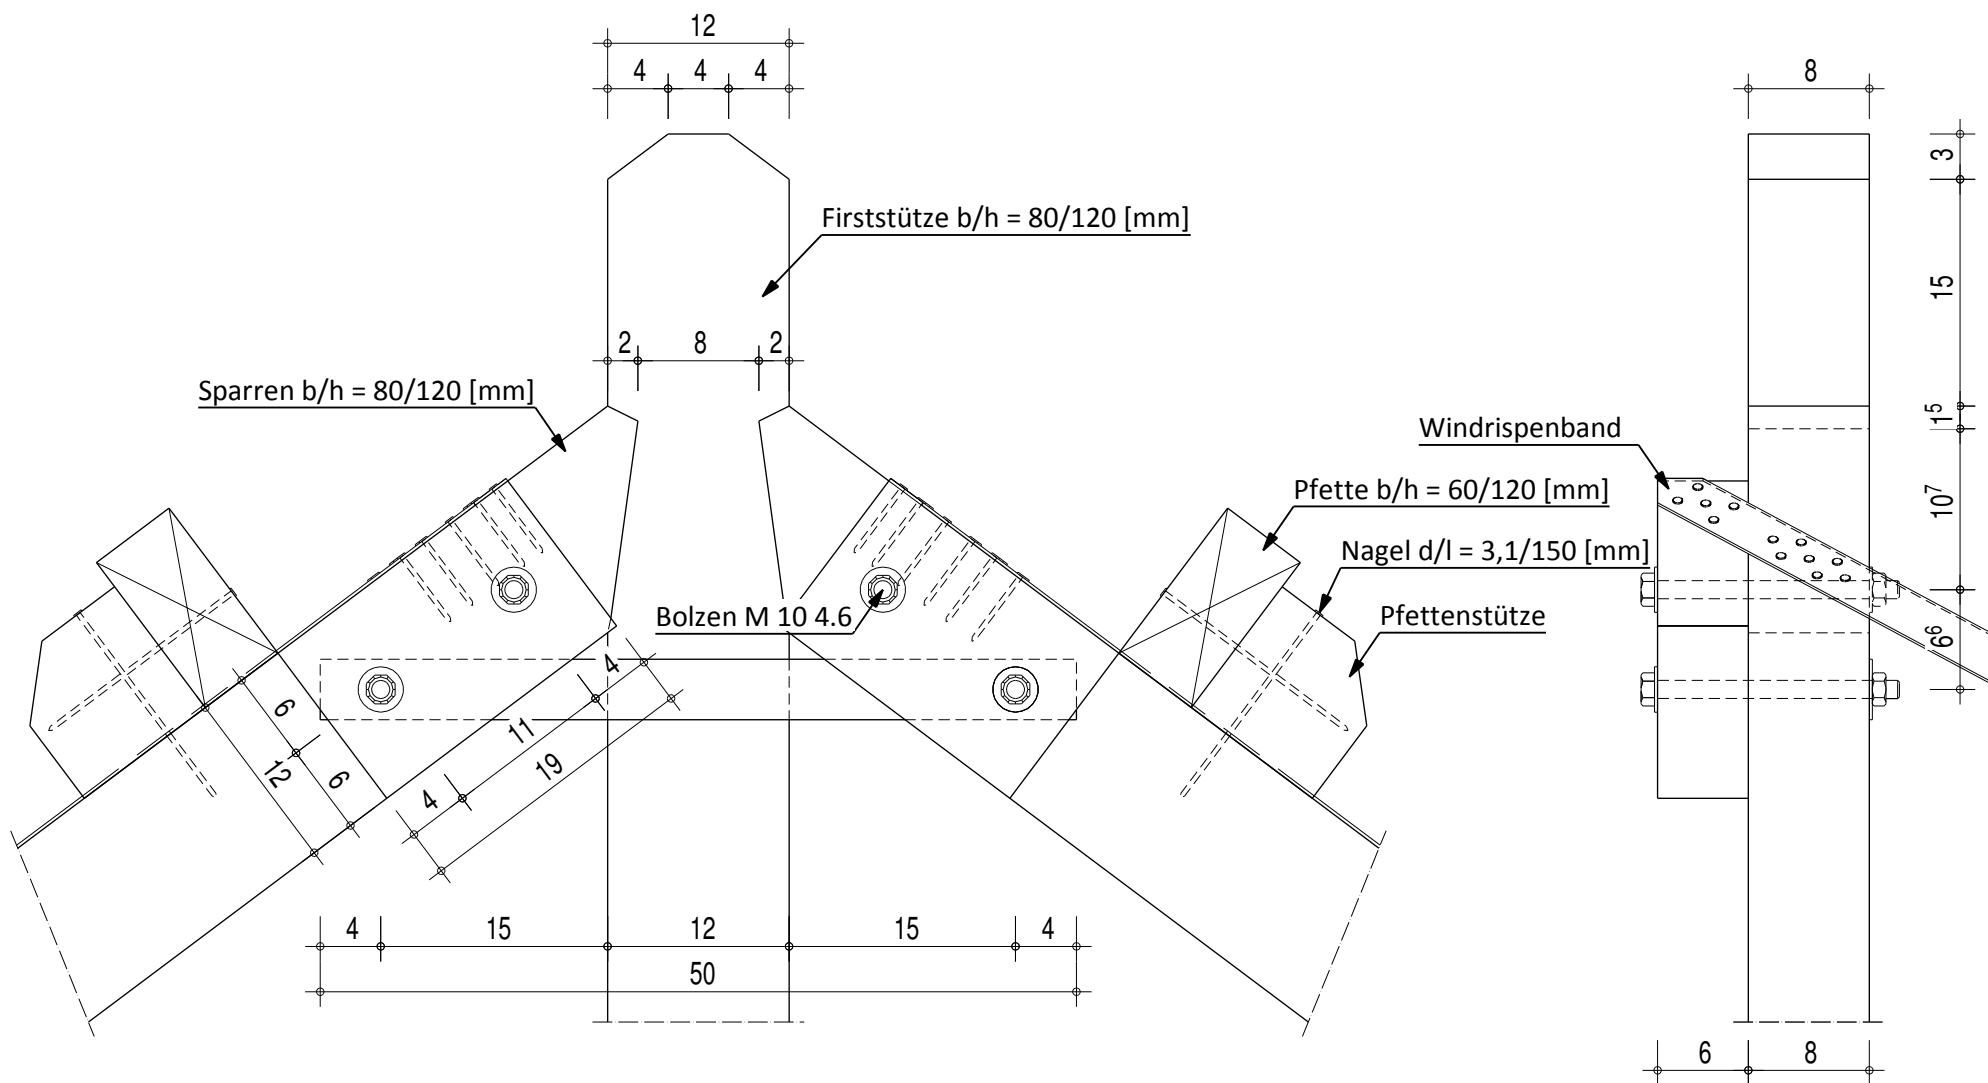


Kehlbalkenanschluss Maßstab 1: 5

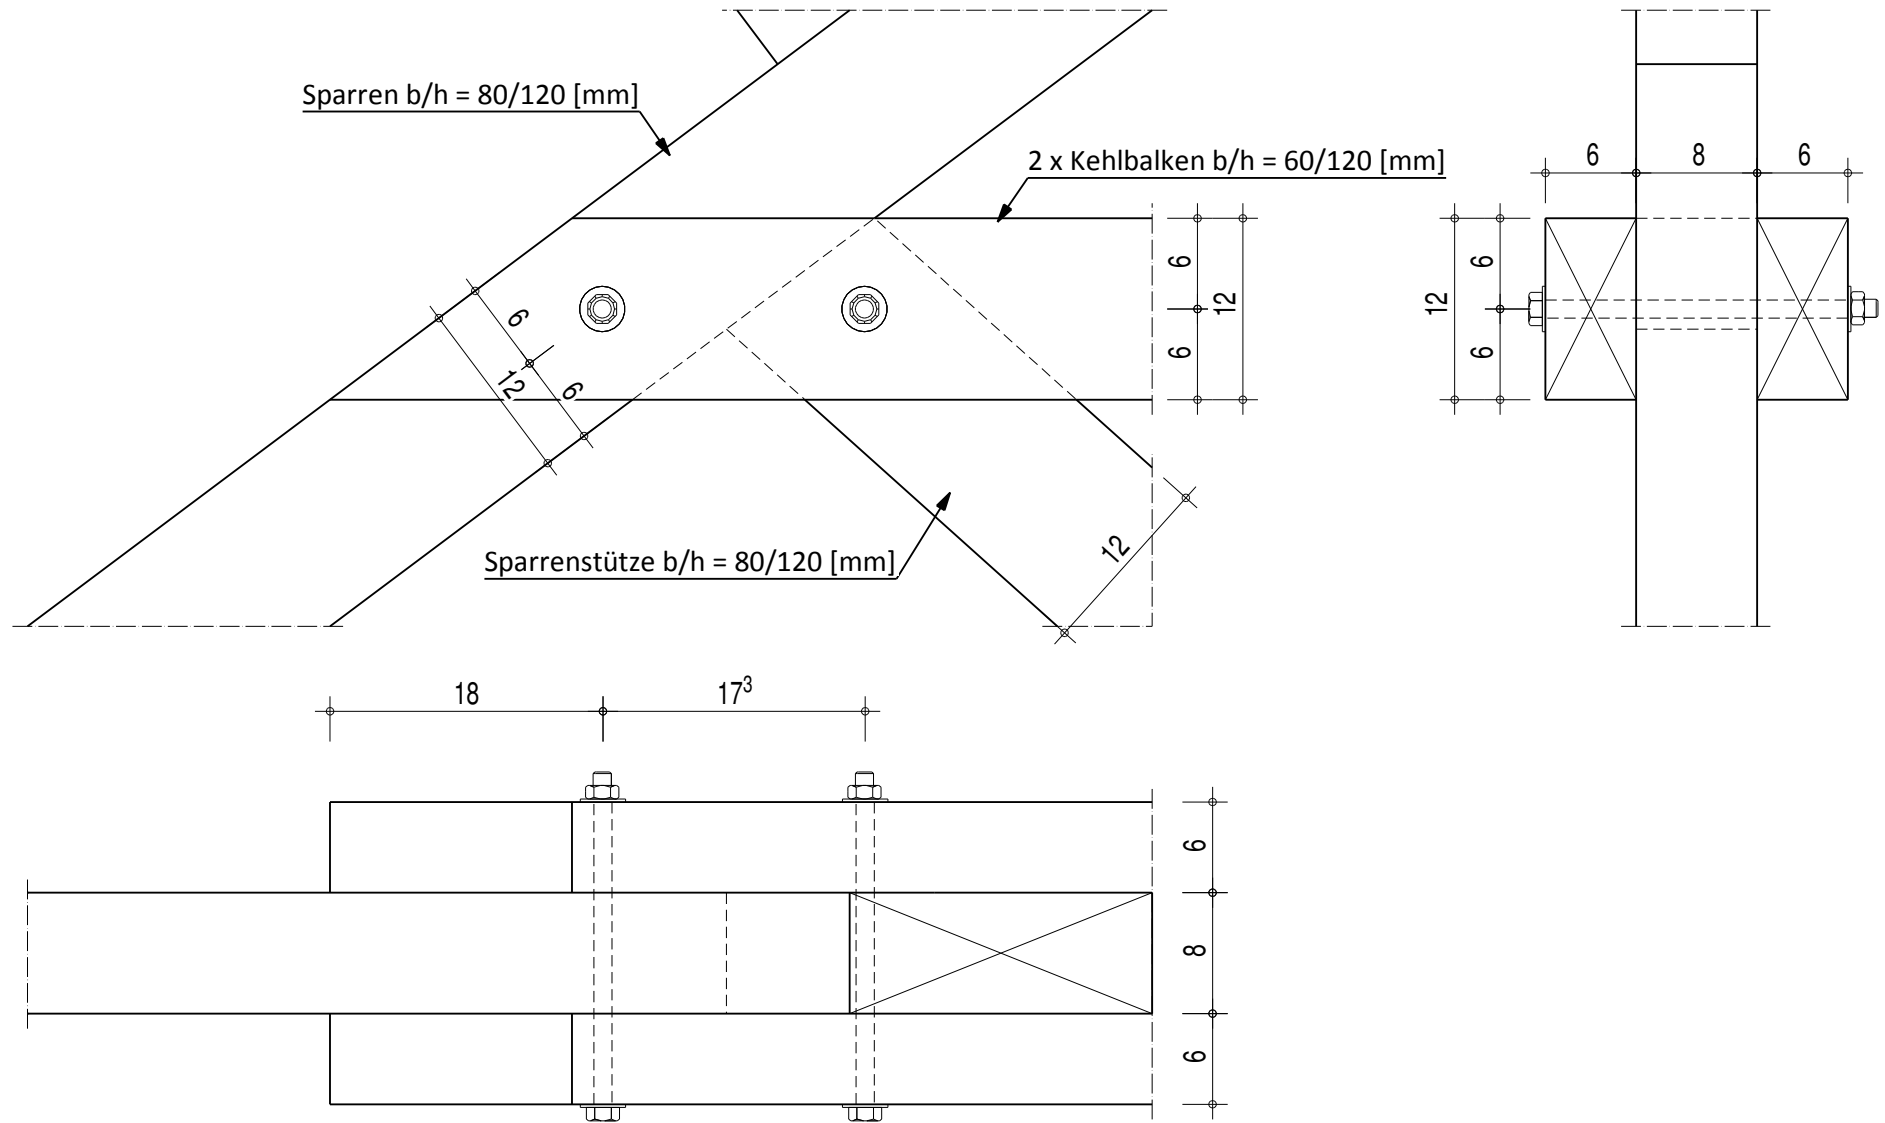


Untergurtanschluss Maßstab 1: 3,33

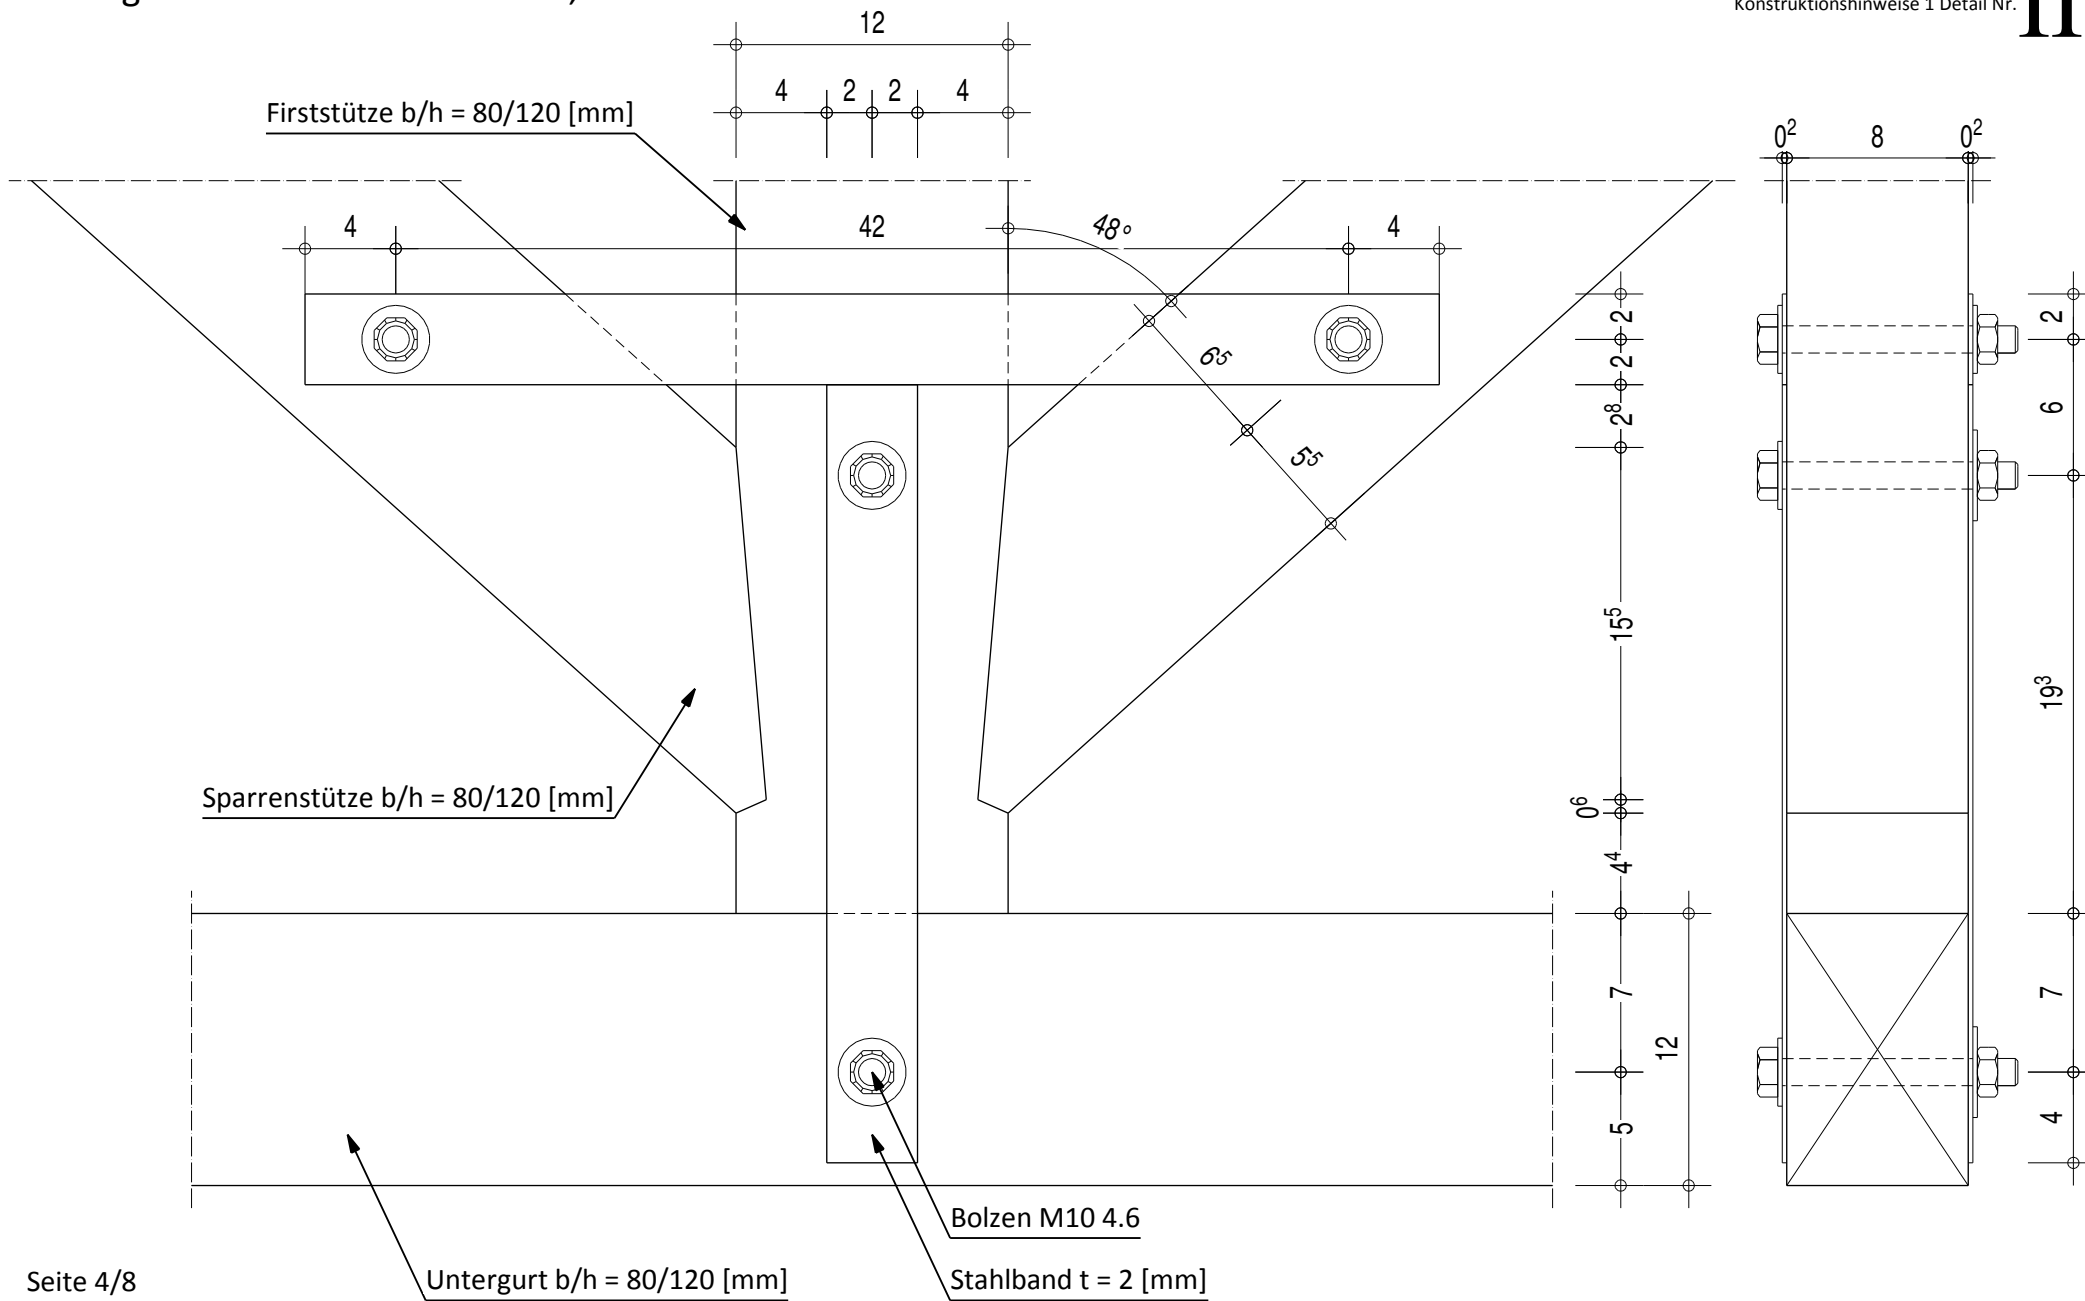

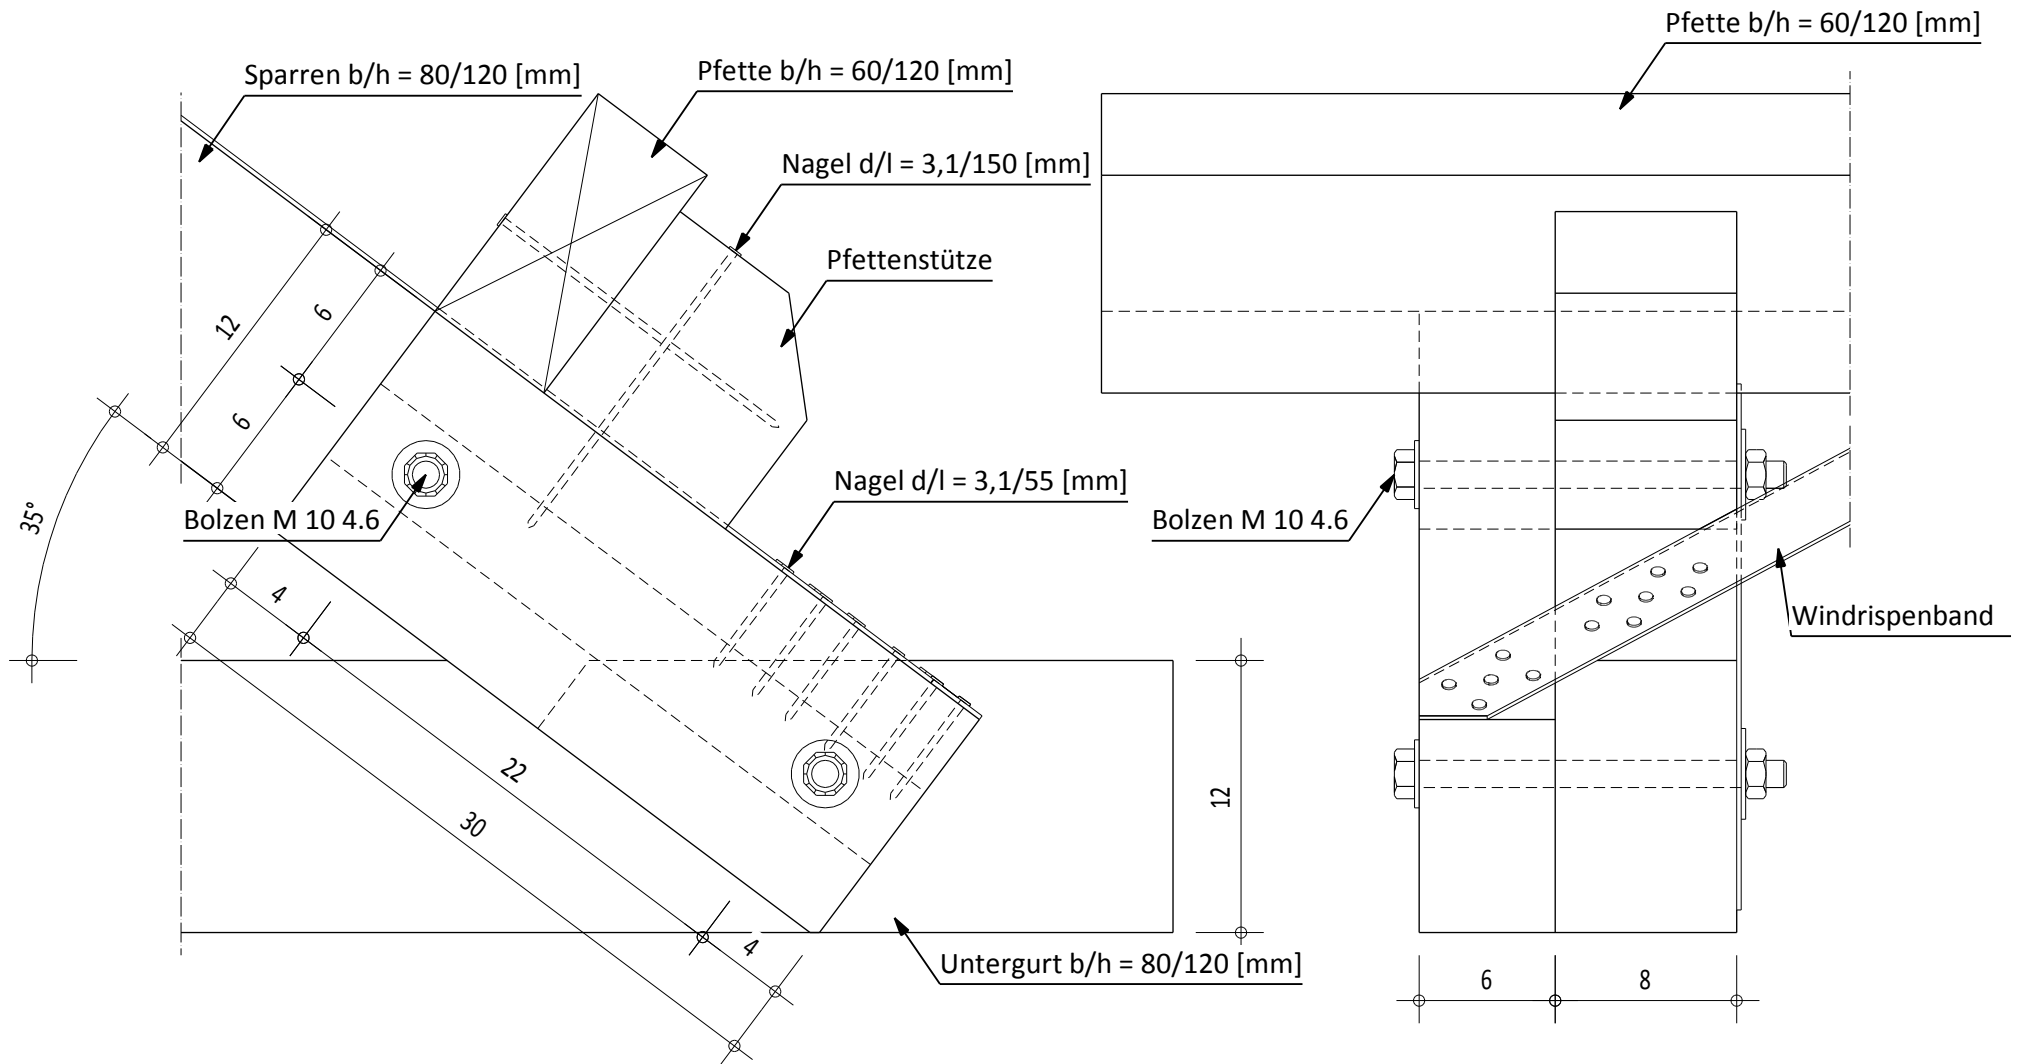



Anschluss und Ausbildung des Ringankers Maßstab 1: 10

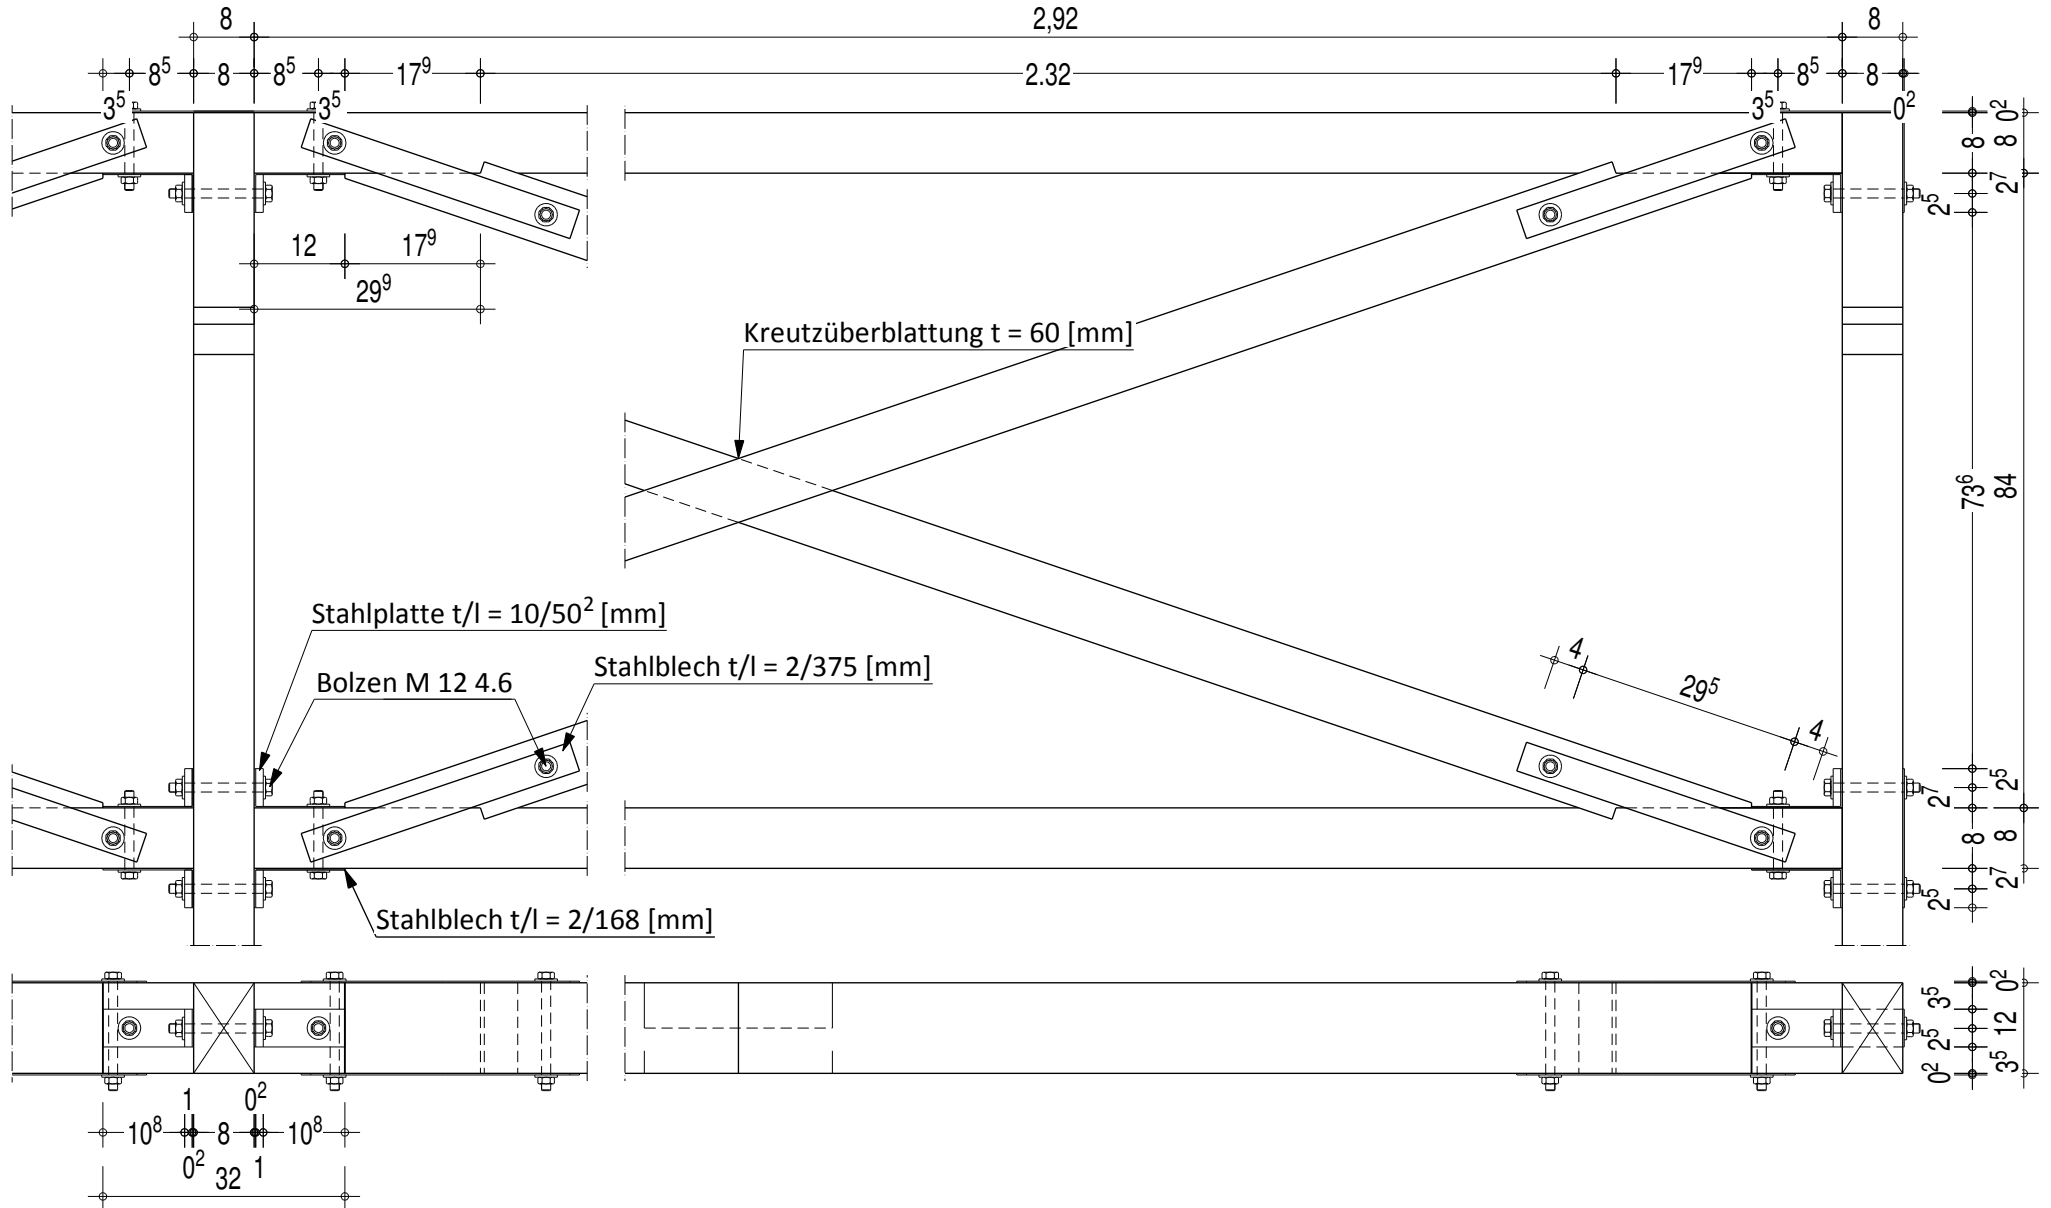

Anschluss der Horizontalaussteifung Maßstab 1: 5

Konstruktionshinweise 1 Detail Nr.

VI

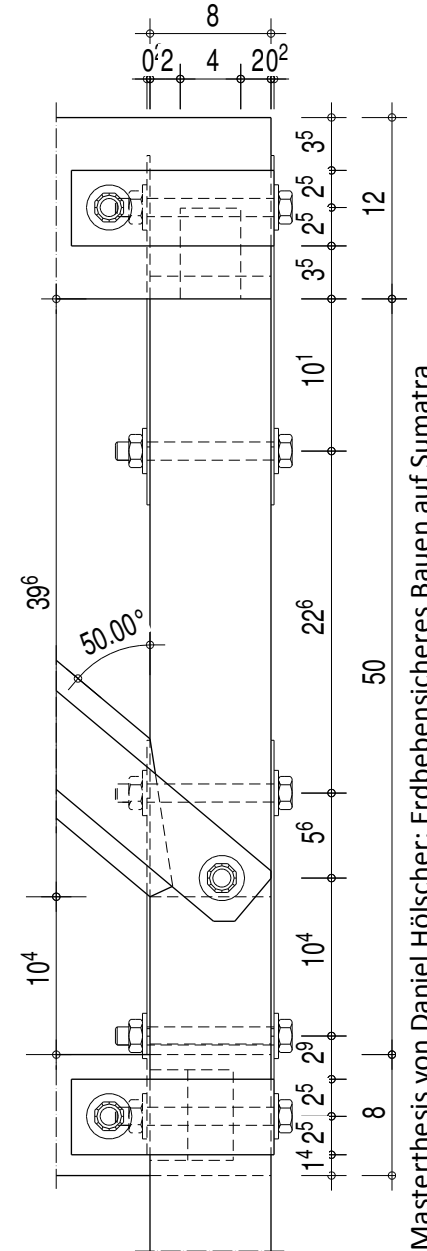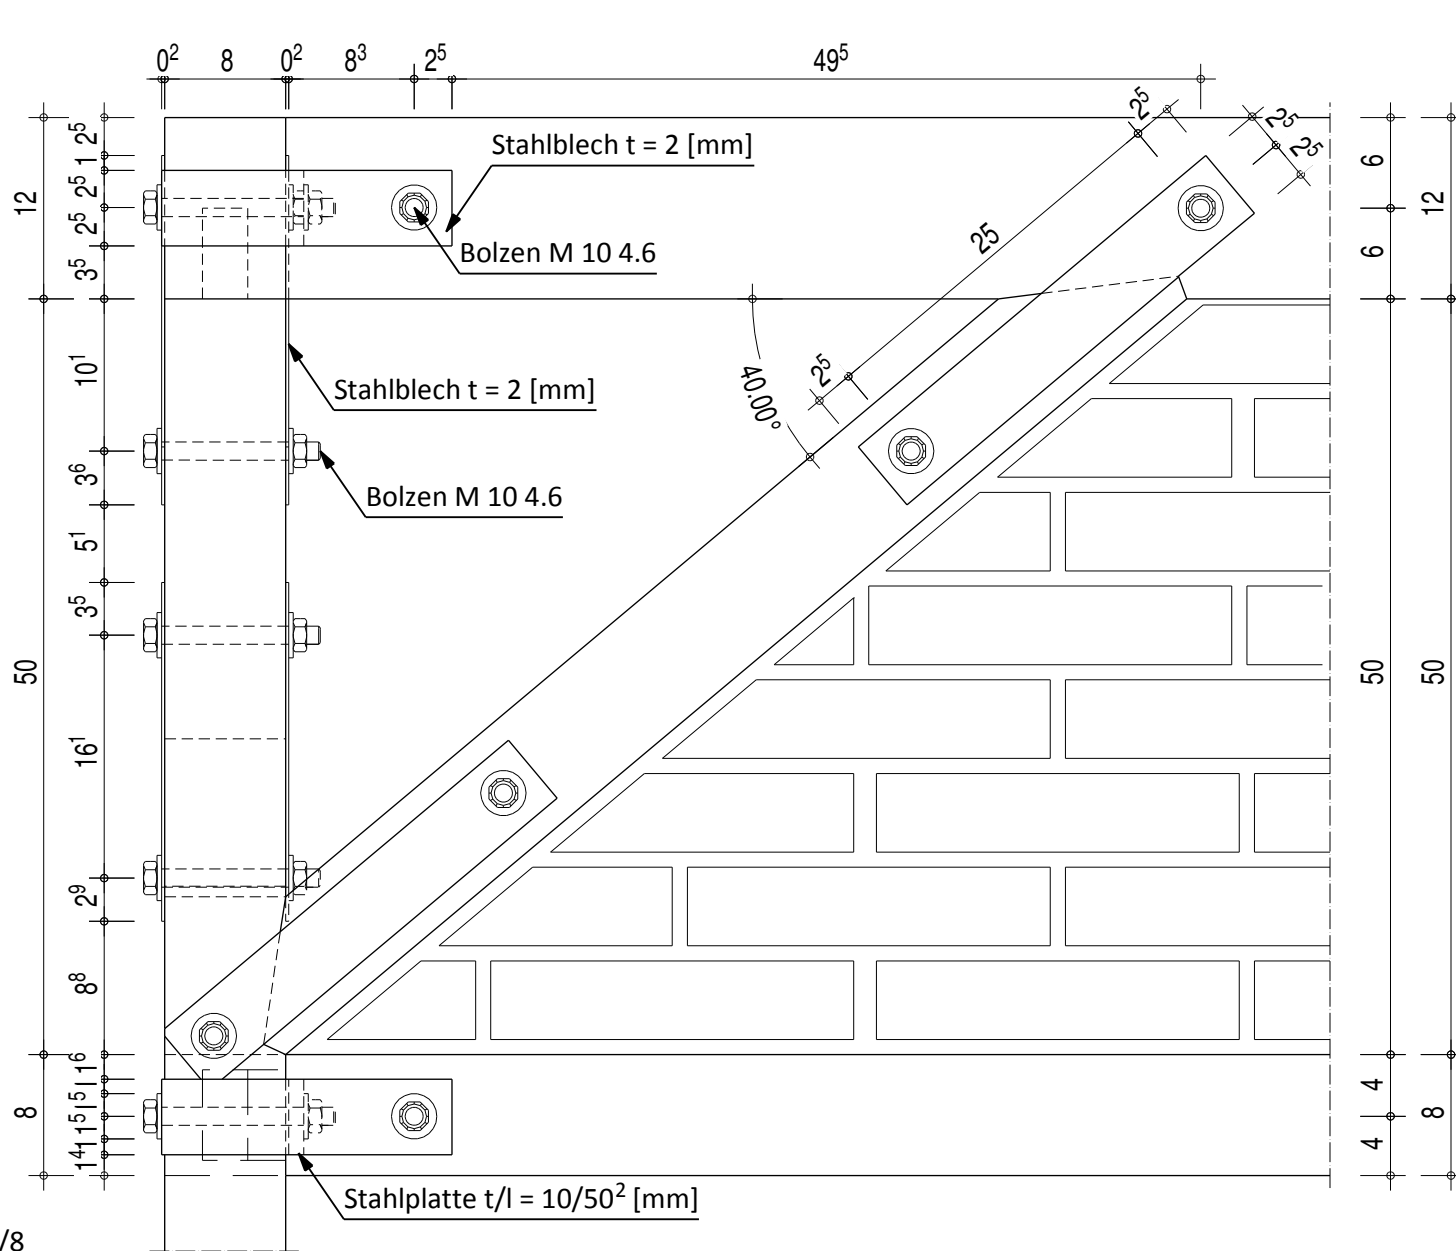

Anschluss und Ausbildung des Ringankers Maßstab 1: 7,5

Konstruktionshinweise 1 Detail Nr.

VII

